


SCHALTSCHEMA I -Direkter Anschluss-

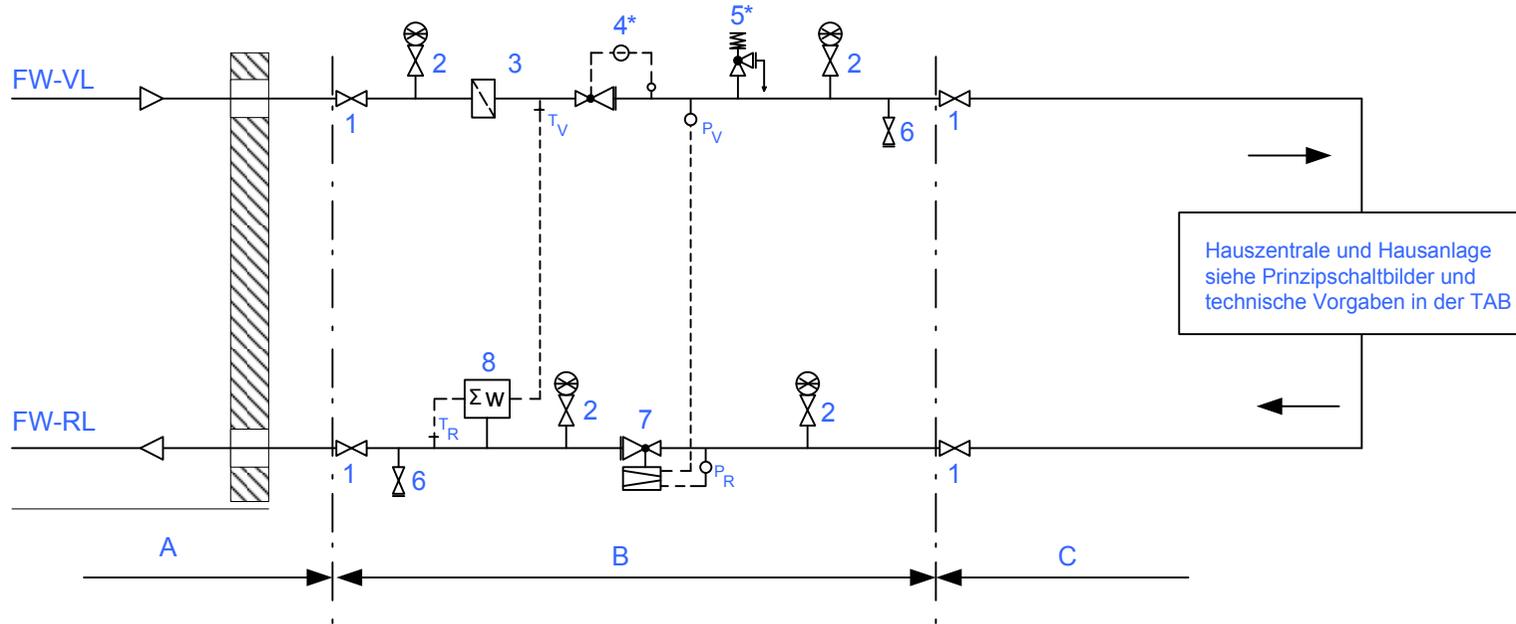

LEGENDE:

- | | | | |
|---|-----------------------|---|------------------------------------|
| 1 | Absperrarmatur | 5 | Sicherheitsventil |
| 2 | Manometerhahn | 6 | Entleerung |
| 3 | Schmutzfänger | 7 | Volumenstrom-Differenzdruck-Regler |
| 4 | Druckminderventil/SAV | 8 | Wärmezähler |

- | | |
|------------|---|
| Bereich A: | Hausanschlussleitung (Betreuung FVU) |
| Bereich B: | Übergabestation (Betreuung SWV-Netz) |
| Bereich C: | Hauszentrale/Hausanlage (Kundenanlage)
(Betreuung Kunde) |

* erforderlich bei max. Netzdruck > max. zul. Druck der Hausanlage

Datum		04.09.08		Schaltschema I		-Direkter Anschluss-		Fernwärmehausanschluss	
Bearb.		HK							
Gepr.									
Nr.	Änderung	Datum	Name	Norm	Urspr.	Erst. f.	Erst. d.	Schaltschema FW 1.vsd	Blatt 01 Anz. Bl. 01
1					3	4			8