


# SCHALTSCHHEMA II -Indirekter Anschluss-

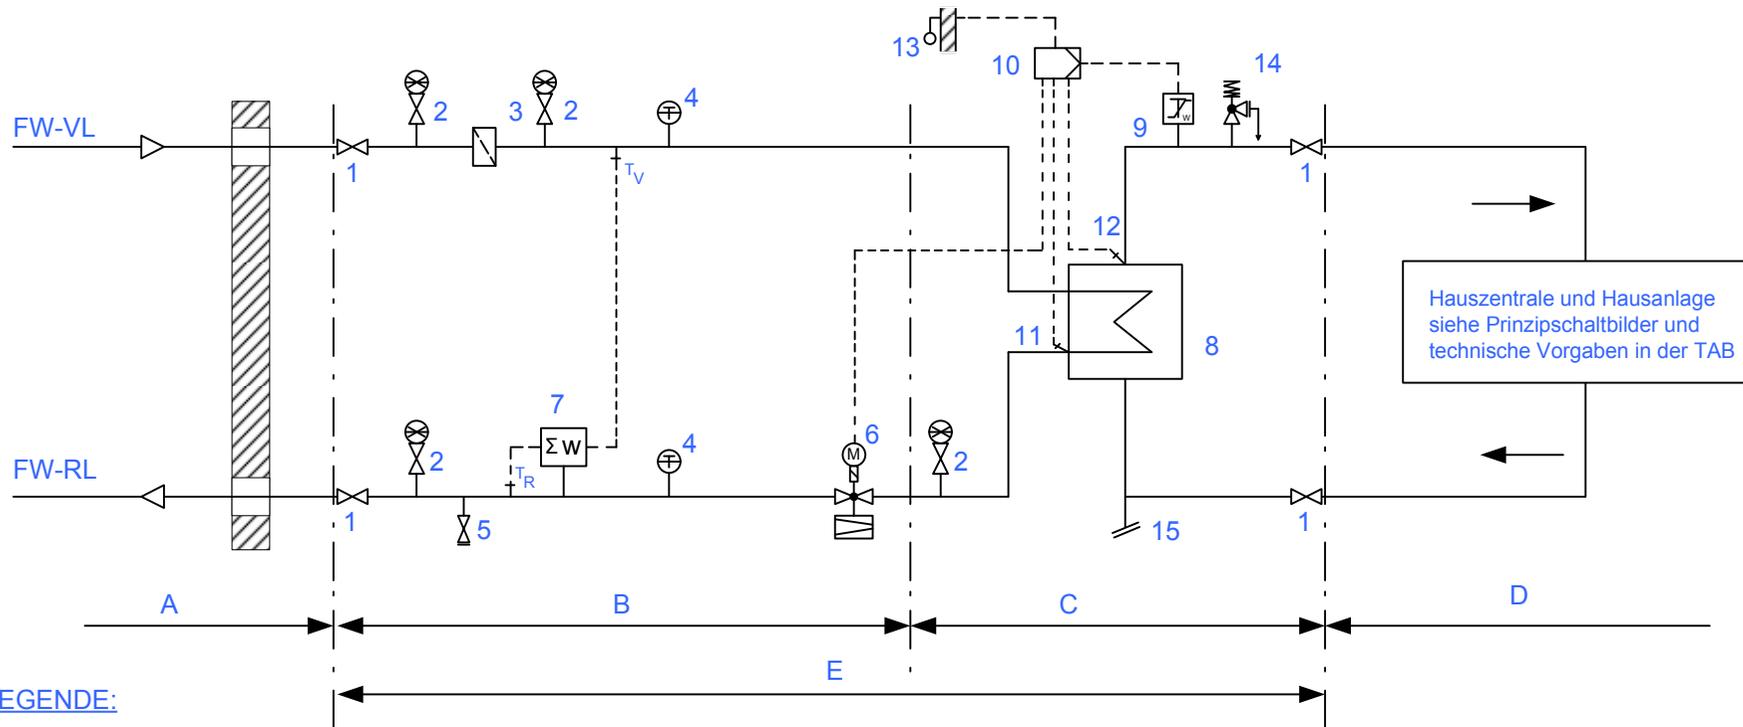

## LEGENDE:

- |   |                           |    |                              |                 |   |
|---|---------------------------|----|------------------------------|-----------------|---|
| 1 | Absperrarmatur            | 9  | Sicherheitstemperaturwächter | Bereich A:      | Hausanschlussleitung (Betreuung FVU)      |
| 2 | Manometerhahn             | 10 | Regler                       | Bereich B:      | Übergabestation (Betreuung SWV-Netz)      |
| 4 | Temperaturanzeige (opt.)  | 11 | Temperaturfühler (RL)        | Bereich C:      | Hausanlage (Betreuung Kunde)              |
| 5 | Entleerung                | 12 | Temperaturfühler (VL)        | Bereich D:      | Hausanlage (Betreuung Kunde)              |
| 6 | Kombi-Ventil Volumenstrom | 13 | Temperaturfühler (AT)        | Bereich E:      | Lieferumfang Kompaktstation (Hausstation) |
| 7 | Wärmezähler               | 14 | Sicherheitsventil            | Bereich C u. D: | Kundenanlage                              |
| 8 | Wärmeübertrager           | 15 | Anschluss Ausdehnungsgefäß   |                 |   |

		Datum 07.09.08		Schaltschema II		 -Indirekter Anschluss-		Fernwärmehausanschluss			
		Bearb. HK								Blatt 01	
		Gepr.								Anz. Bl. 01	
Nr.	Änderung	Datum	Name	Norm	Urspr.	Erst. f.	Erst. d.	Schaltschema FW 2.vsd			
1					2	3	4	5	6	7	8